


Plan Final

47 tables (140x70 cm)
(2 par équipes (21x2) + 5 tables à répartir (suivant disponibilités))

168 chaises
(8 par équipes)

Chaises pour zone spectateurs
voir disponibilité

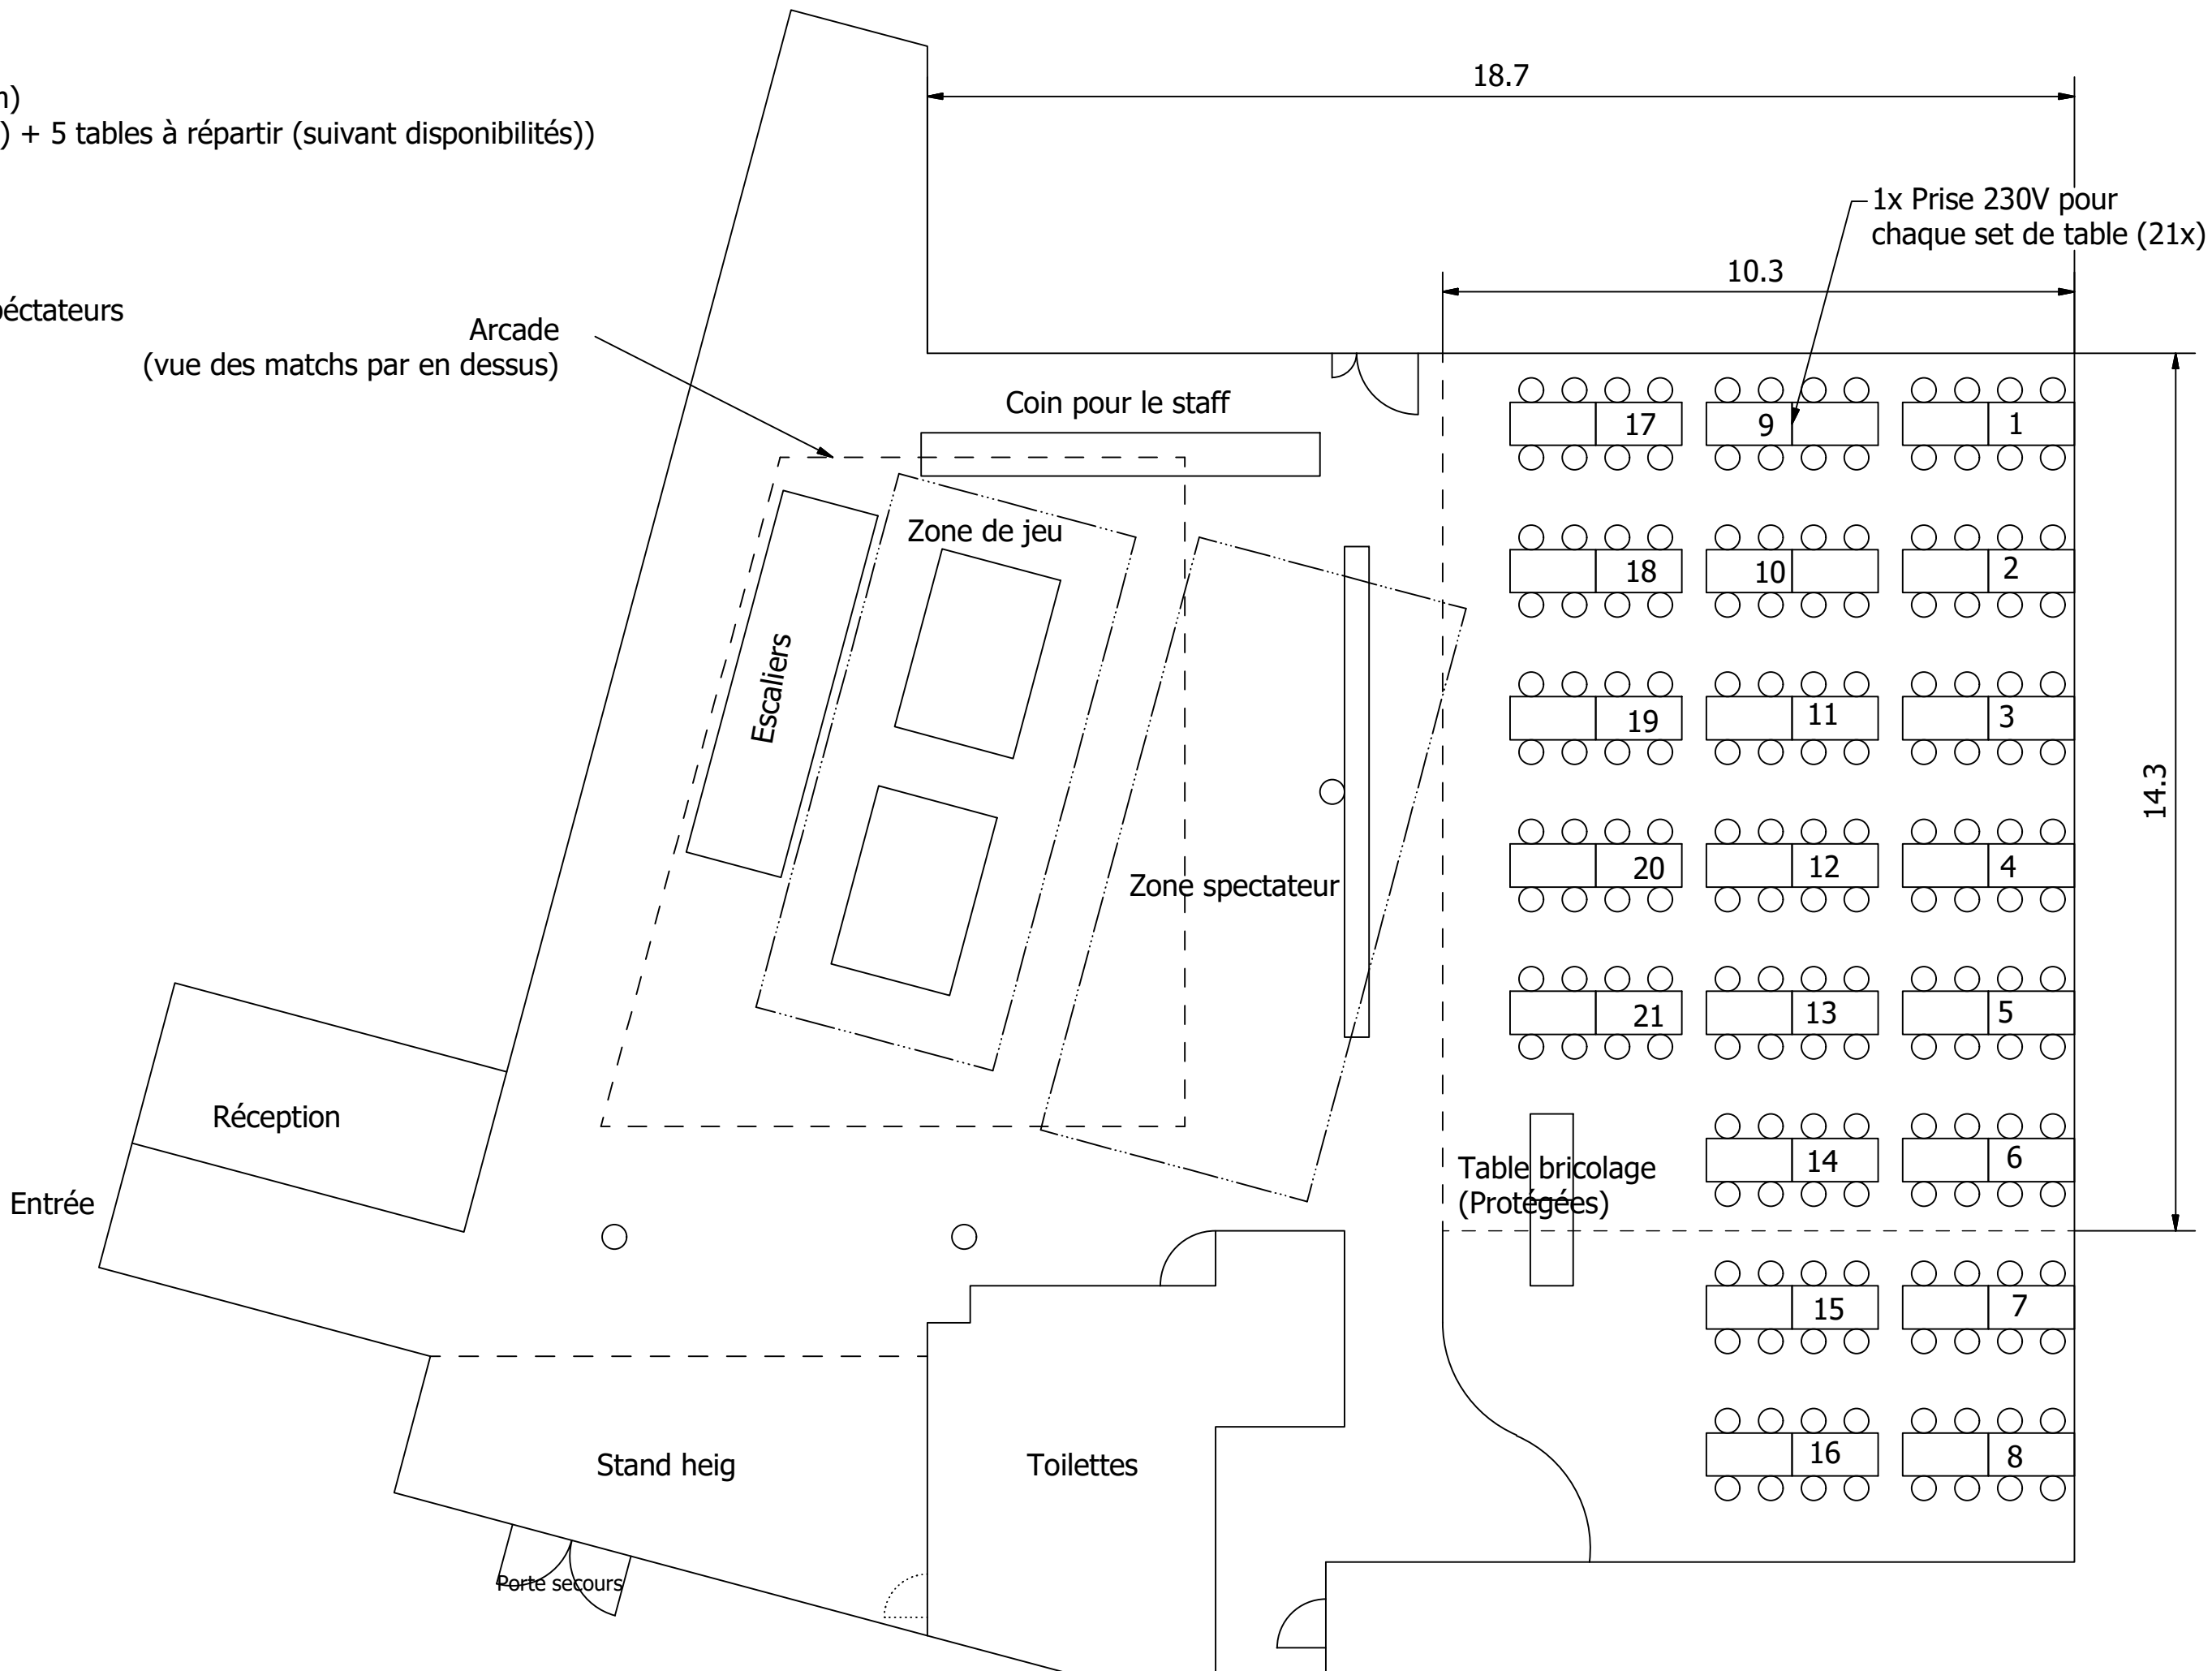

18.7

10.3

1x Prise 230V pour
chaque set de table (21x)

14.3

Arcade
(vue des matchs par en dessus)

Coin pour le staff

Zone de jeu

Escaliers

Zone spectateur

Réception

Entrée

Stand heig

Toilettes

Porte secours

Table bricolage
(Protégées)

17

9

1

18

10

2

19

11

3

20

12

4

21

13

5

14

6

15

7

16

8